


兴安盟科右中旗铅矿幼儿园保教楼建设项目规划平面图

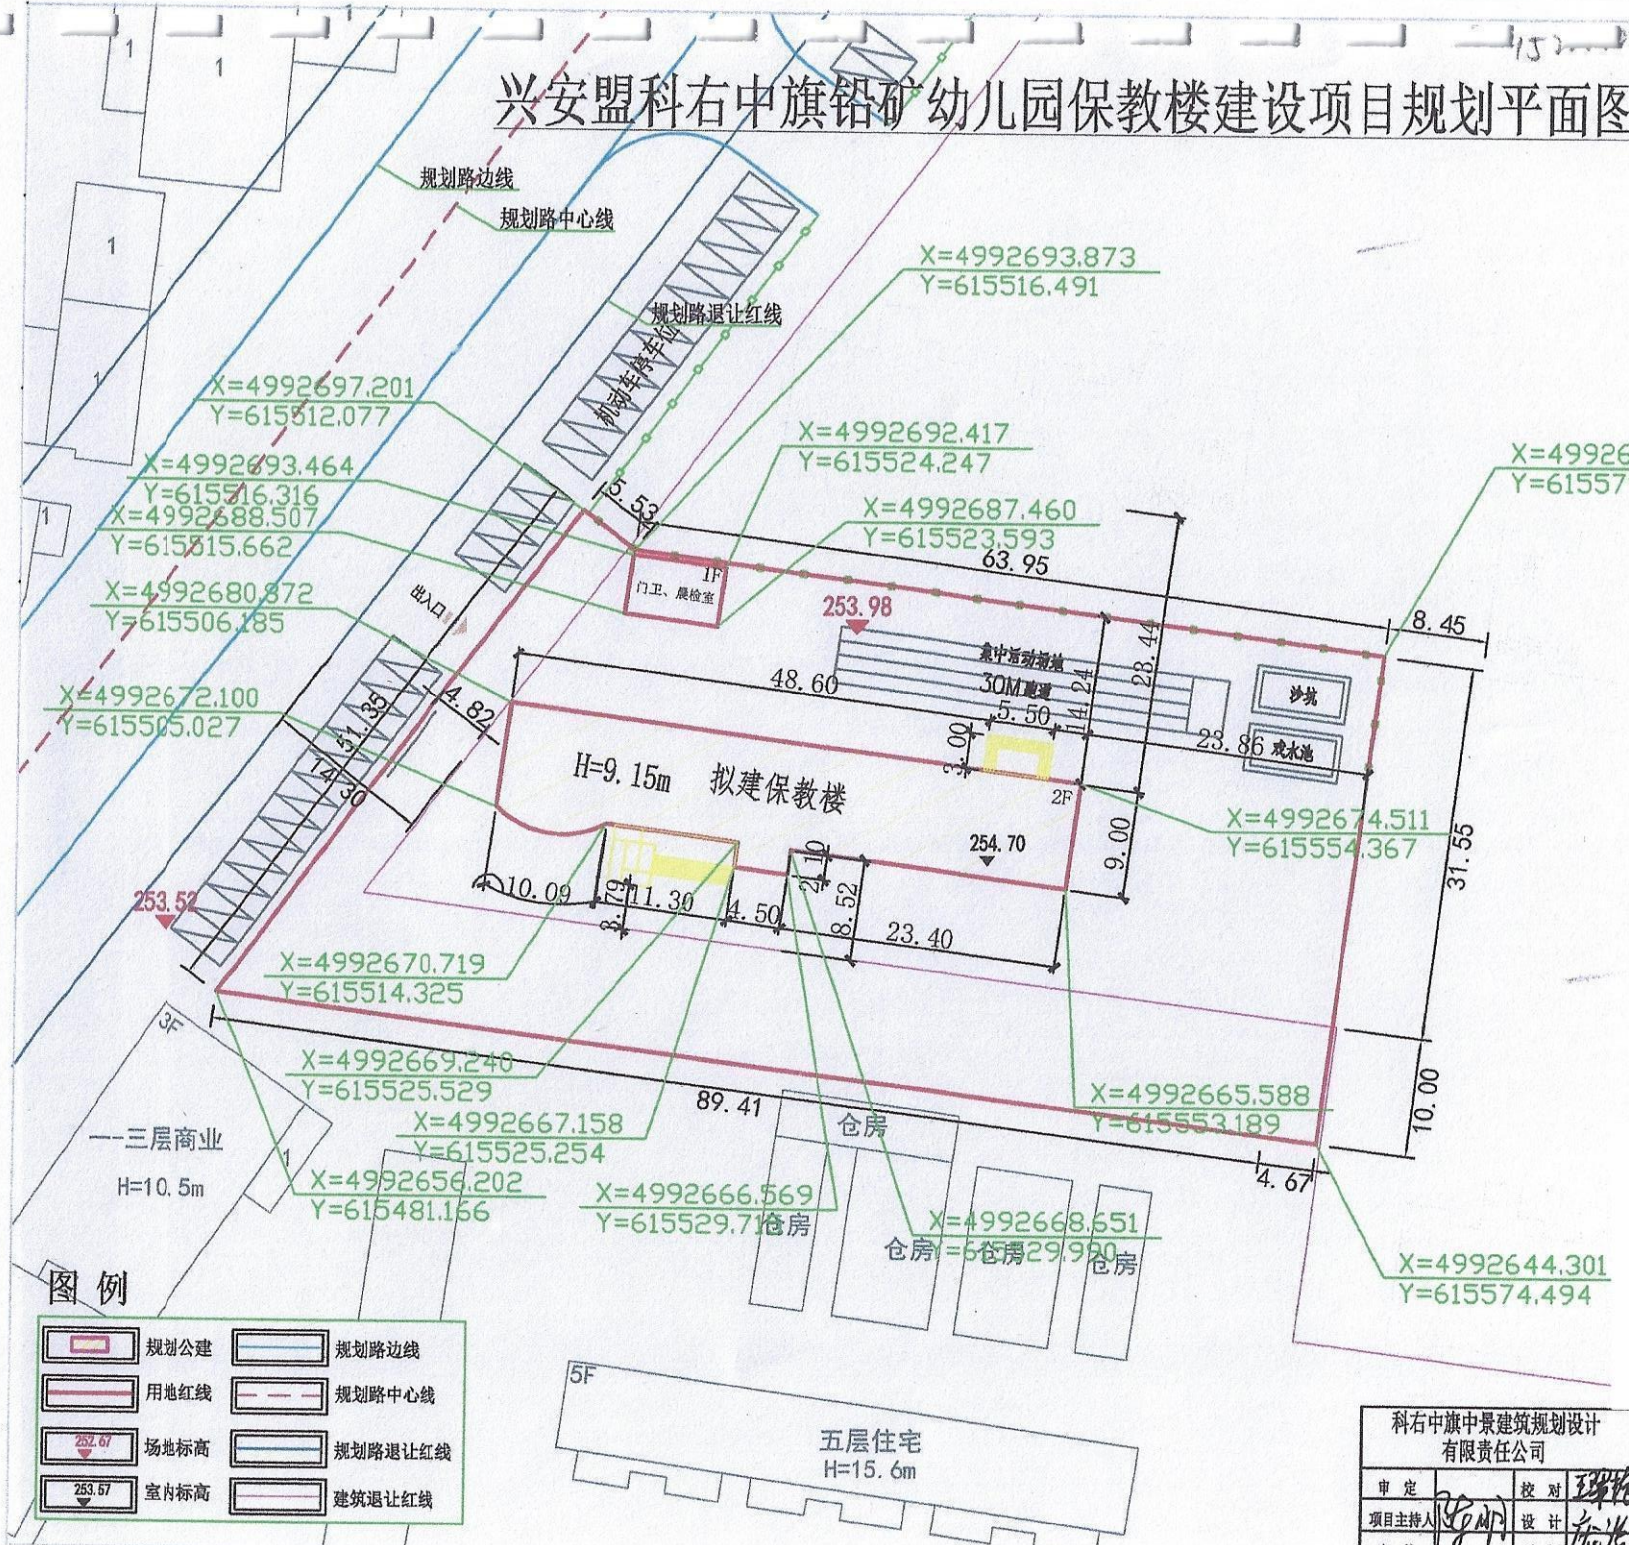

- 设计说明**
1. 本图纸为兴安盟科右中旗铅矿幼儿园保教楼建设项目规划平面图。本工程：
 - (1) 保教楼建筑面积: 912.46m², 建筑基底面积: 517.91m² 地上二层, 建筑高度9.15m。
 - (2) 值班室、晨检室建筑面积: 40.00m², 建筑基底面积: 40.00m² 地上一层, 建筑高度4.50m。
 2. 用地红线内所有管线设施均迁移或拆除。
 3. 道路所注标高系道路转折点或变坡点处道路中心点设计标高。
 4. 图中所注标高建筑物以保温外墙外缘计。道路以路牙石内缘计。
 5. 图中所注坐标指建筑完成面外缘交点坐标。
 6. 说明中建筑高度为建筑物室内±0.00点到屋顶檐口高度。
 7. 尺寸单位: 本图上所注标高、尺寸均以米为单位。
 8. 本图上所注建筑标高均为建筑物室内地坪±0.00处标高。
 9. 坐标系、高程系统及现状地形图由甲方提供。

| 建筑技术经济指标 | | | |
|----------|-----------|---------|-----|
| 序号 | 名称 | 面积 | 单位 |
| 1 | 总用地面积 | 3437.82 | 平方米 |
| 2 | 总建筑面积 | 952.46 | 平方米 |
| | 地上 保教楼 | 912.46 | 平方米 |
| | 地上 门卫、晨检室 | 40.00 | 平方米 |
| 3 | 基底面积 | 557.91 | 平方米 |

| | | |
|--------|-------|---|
| 保教楼总高度 | 9.15 | 米 |
| 层高 | 3.90 | 米 |
| 室内外高差 | 0.45 | 米 |
| 女儿墙高度 | 0.90 | 米 |
| 容积率 | 0.28 | |
| 建筑密度 | 16.23 | % |

图例

| | | | |
|--|------|--|---------|
| | 规划公建 | | 规划路边线 |
| | 用地红线 | | 规划路中心线 |
| | 场地标高 | | 规划路退让红线 |
| | 室内标高 | | 建筑退让红线 |

| | | | | | |
|------------------------|----|-------|--------------------------|-----|---------|
| 科右中旗中景建筑规划设计 有限责任公司 | | 工程名称 | 兴安盟科右中旗铅矿幼儿园保教楼建设项目规划平面图 | | |
| 审定 | 校对 | 项目 | 保教楼 | 设计号 | 2022-16 |
| 项目主持人 | 设计 | 规划平面图 | | | 图别 |
| 审核 | 制图 | 日期 | 2022.12 | | |