


# 兴安盟科右中旗吐列毛杜镇中心校教学楼建设项目规划平面图

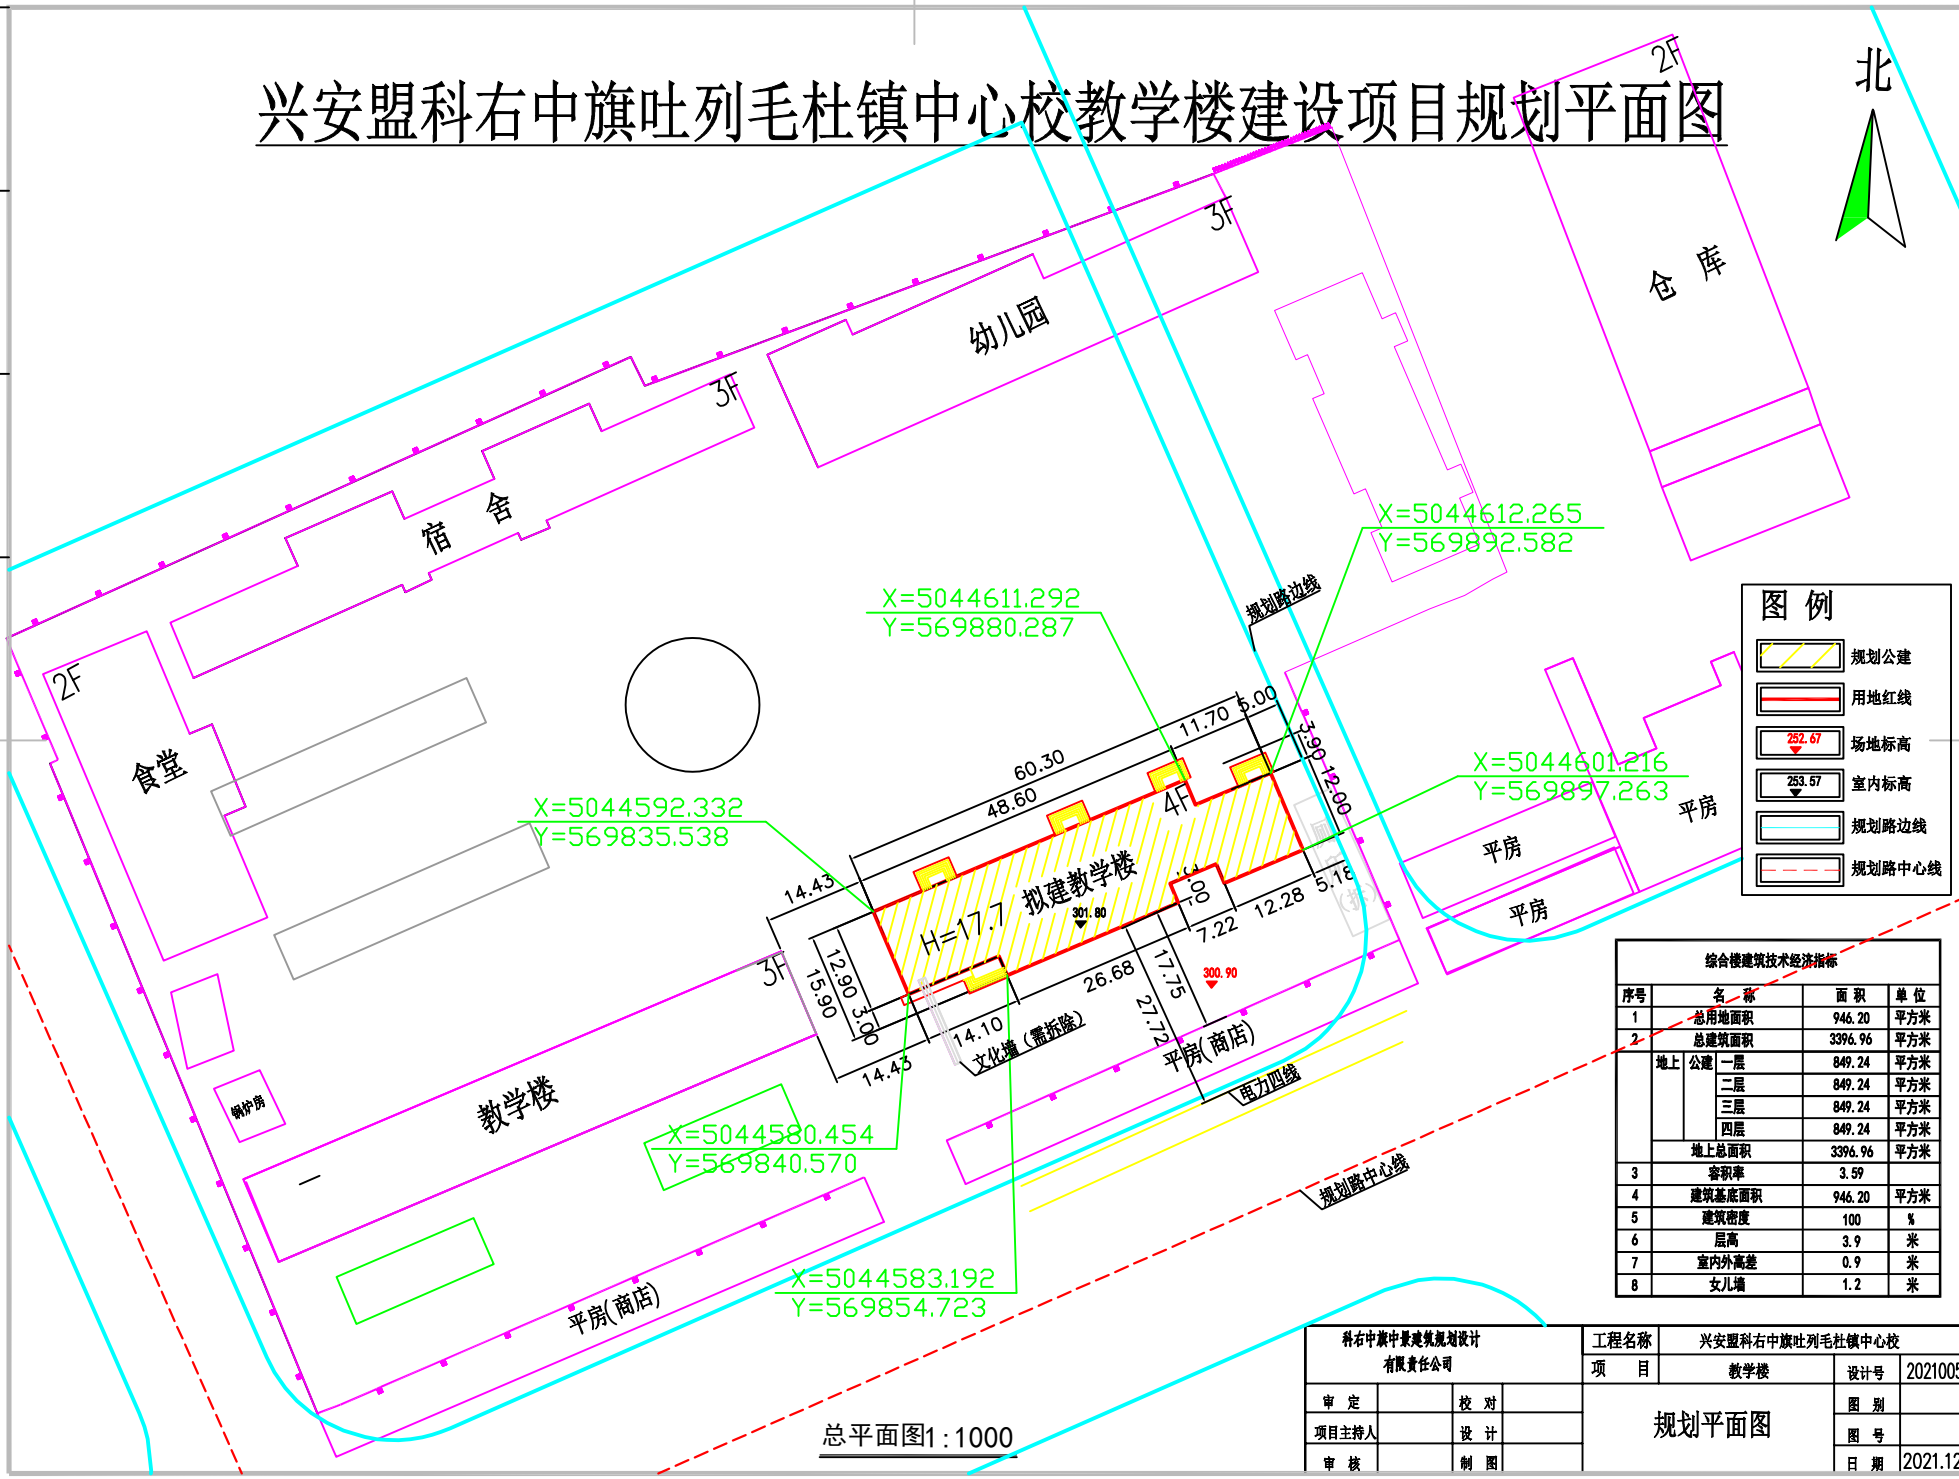

**图例**

- 规划公建
- 用地红线
- 场地标高
- 室内标高
- 规划路边线
- 规划路中心线

**综合楼建筑技术经济指标**

序号	名称	面积	单位
1	总用地面积	946.20	平方米
2	总建筑面积	3396.96	平方米
地上	公建 一层	849.24	平方米
	二 层	849.24	平方米
	三 层	849.24	平方米
	四 层	849.24	平方米
	地上总面积	3396.96	平方米
3	容积率	3.59	
4	建筑基底面积	946.20	平方米
5	建筑密度	100	%
6	层高	3.9	米
7	室内外高差	0.9	米
8	女儿墙	1.2	米

科右中旗中景建筑规划设计 有限责任公司		工程名称	兴安盟科右中旗吐列毛杜镇中心校		
审定	校对	项 目	教学楼	设计号	
项目主持人	设计	规划平面图		图 别	
审核	制图			图 号	
				日期	2021.12

总平面图1:1000