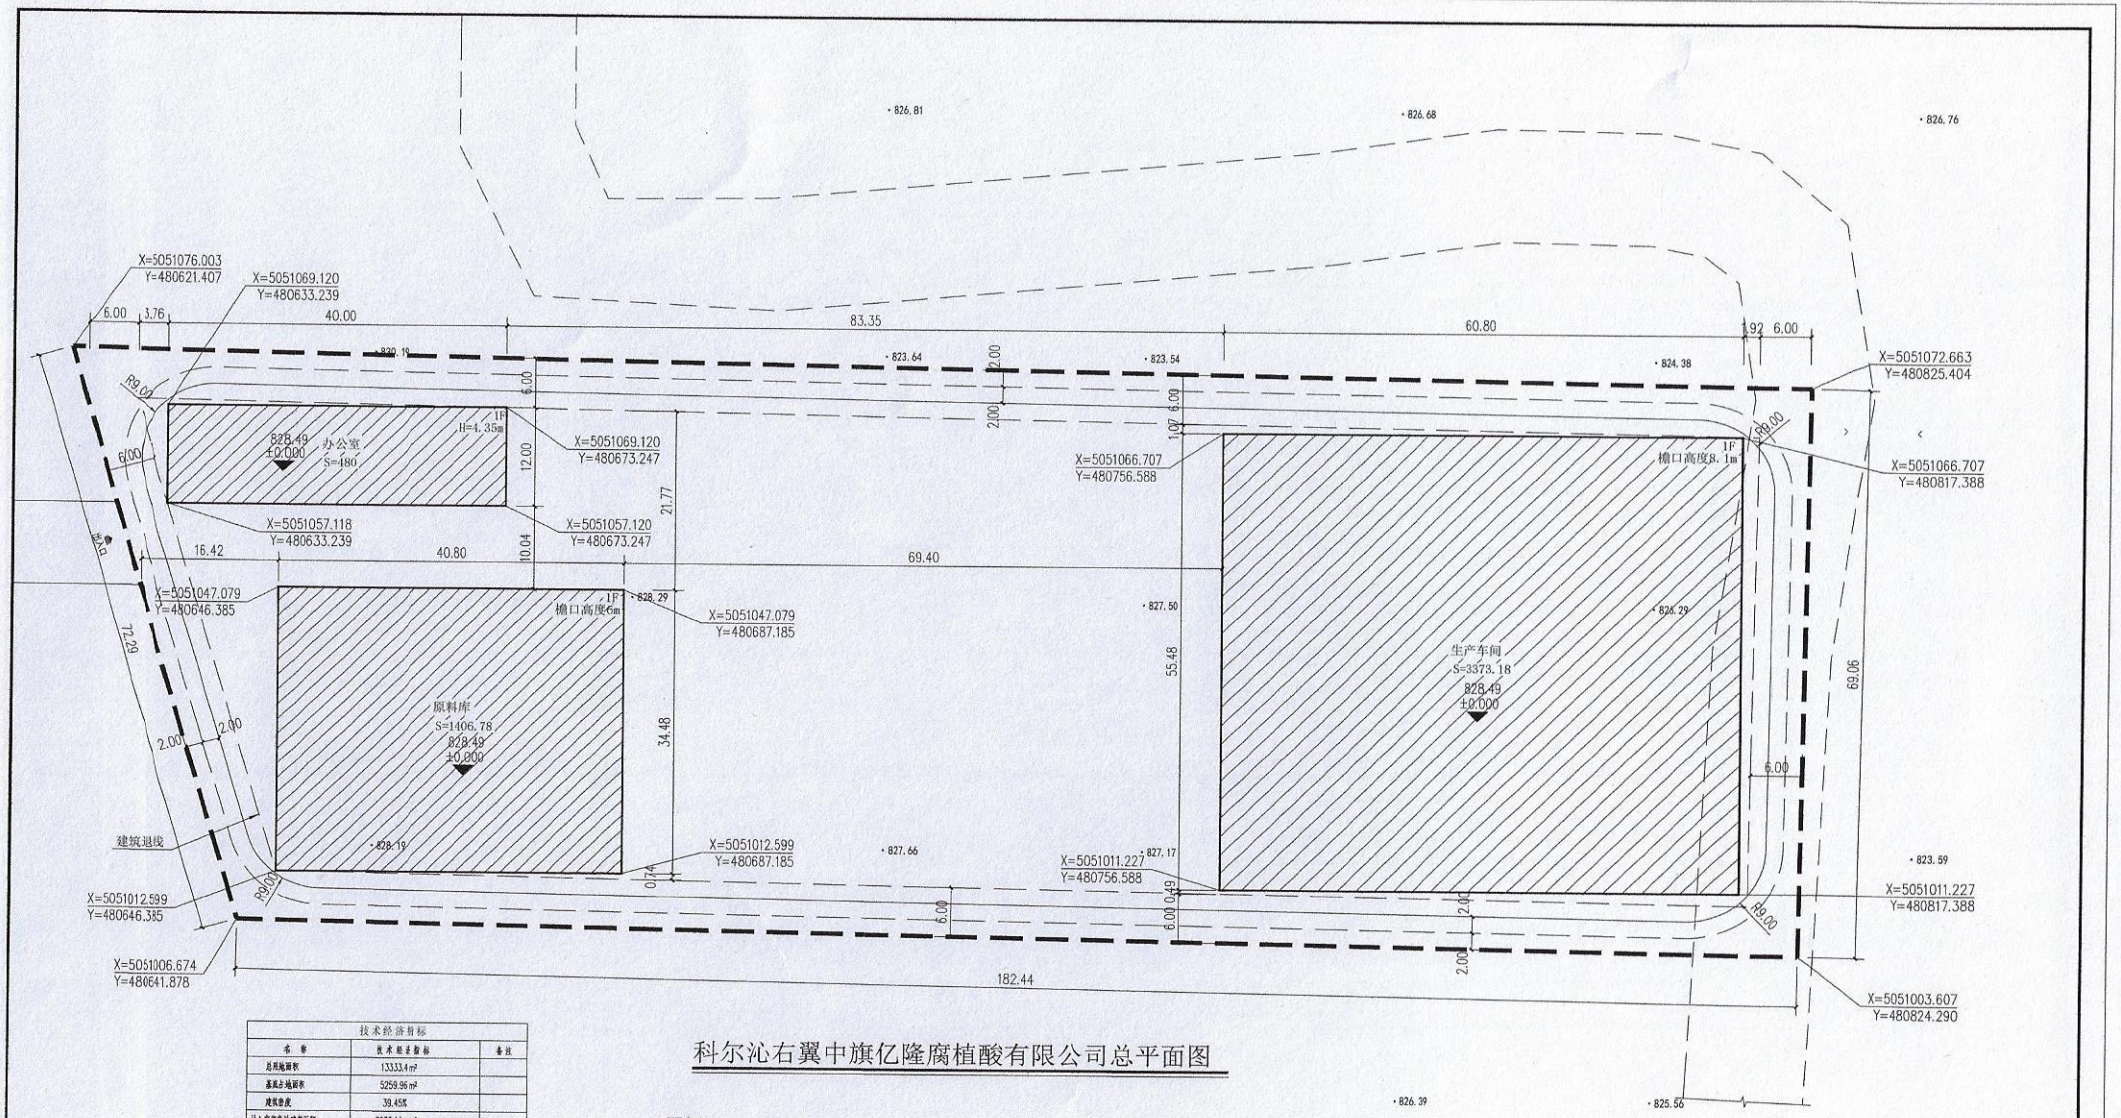


# 科尔沁右翼中旗亿隆腐植酸有限公司总平面图

| 技术经济指标 | | | | | |
|---|---|---|---|---|---|
| 名称 | | 技术经济指标 | | | 备注 |
| 总用地面积 | | 13333.4 m² | | | |
| 基础占地面积 | | 5259.96 m² | | | |
| 建筑密度 | | 39.45% | | | |
| 计入容积率总建筑面积 | | 8633.14 m² | | | |
| 容积率 | | 0.65 | | | |
| 工程名称 | | 占地面积 | 建筑面积 | 计入容积率建筑面积 | |
| 新建建筑 | 1 生产车间 | 3373.18 m² | 3373.18 m² | 6746.36 m² | |
| | 2 办公室 | 480 m² | 480 m² | 480 m² | |
| | 3 原料库 | 1406.78m² | 1406.78m² | 1406.78m² | |
| | 合计 | 5259.96 m² | 5259.96 m² | 8633.14 m² | |
| 绿地率 | | 12.3% | | | |

注：地下的设备不计入建筑密度、容积率，建筑高度超过5.0米，计算容积率时建筑面积按2.0倍计算，计算依据为《工业项目建设用地控制指标》。

注：本图中标注标高为假定标高，仅做参考，具体以当地规划部门确定为准。

图例：

用地范围线：

拟建建筑：

道路：

| | | | | | | | |
|---|---|---|---|---|---|---|---|
| BUILDING DESIGN 证书编号 A215002980 丙级 | 霍市富高建筑设计有限责任公司 | | | | 建设单位 | 科尔沁右翼中旗亿隆腐植酸有限公司 | 设计号 |
| | 公司负责人 | 李福明 | 项目负责人 | 王强 | 工程名称 | 科尔沁右翼中旗亿隆腐植酸有限公司建设项目 | 图别 建筑 |
| | 专业负责人 | 李青松 | 设计 | 李青松 | 图名 | 总平面图 | 图号 总图-1 |
| | 审核 | 王强 | 制图 | | | | 图幅 A2 |
| | 校对 | 张洪亮 | 复审 | 李福明 | | | 日期 2023.8 |

施工图未加盖工程图纸专用章无效